

ΕΦΗΜΕΡΙΣ ΤΗΣ ΚΥΒΕΡΝΗΣΕΩΣ
ΤΗΣ ΕΛΛΗΝΙΚΗΣ ΔΗΜΟΚΡΑΤΙΑΣ

ΕΝ ΑΘΗΝΑΙΣ ΤΗι 22 ΣΕΠΤΕΜΒΡΙΟΥ 1980	ΤΕΥΧΟΣ ΤΕΤΑΡΤΟΝ	ΑΡΙΘΜΟΣ ΦΥΛΛΟΥ 527

ΠΕΡΙΕΧΟΜΕΝΑ

ΑΠΑΛΛΟΤΡΙΩΣΕΙΣ

ΑΠΟΦΑΣΕΙΣ

ΑΝΑΚΟΙΝΩΣΕΙΣ

ΠΟΛΕΟΔΟΜΙΑ

ΔΙΑΤΑΓΜΑΤΑ

ΑΝΑΚΟΙΝΩΣΕΙΣ

ΑΠΑΛΛΟΤΡΙΩΣΕΙΣ

ΑΠΟΦΑΣΕΙΣ

Ἀριθ. 1850 (1)

Περὶ κηρύξεως ὡς ἀναδασωτέας ἐκτάσεως 0,480 στρεμμάτων στὴ θέση Τροῦλος τοῦ Δήμου Σκιάθου, τοῦ Νομοῦ Μαγνησίας.

Ο ΝΟΜΑΡΧΗΣ ΜΑΓΝΗΣΙΑΣ

Ἔχοντας ὑπόψη:

1. Τὶς περὶ διοικητικῆς ἀποκεντρώσεως διατάξεις.
2. Τὶς διατάξεις τοῦ Ν. 998/1979 «περὶ προστασίας τῶν δασῶν καὶ τῶν δασικῶν ἐν γένει ἐκτάσεων τῆς Χώρας», καὶ συγκεκριμένα:

α) Τοῦ ἄρθρου 41 παρ. 1, β) τοῦ ἄρθρου 38 παρ. 1.

3. Τὴν 160417/1180/8.7.1980 διαταγὴ τοῦ Ὑπουργείου Γεωργίας.
4. Τὶς 1219/12.8.1980 καὶ 1388/21.8.1980 προτάσεις τοῦ Δασαρχείου Σκοπέλου «περὶ κηρύξεως ἀναδασωτέας, τῆς ἀναφερομένης στὸ θέμα ἐκτάσεως», ἀποφασίζουμε.

Κηρύσσουμε ἀναδασωτέα, μὲ σκοπὸ τὴν ἀποκατάσταση τῆς βλαστήσεως, ποὺ καταστράφηκε ἀπὸ παράνομη ἐκχέρσωση, ποὺ ἔκανε ὁ Δημ. Κουκιάς, κάτοικος Σκιάθου, τὸ μήνα Μάϊο ἔτους 1980, μὲ φυσικὴ ἢ τεχνητὴ ἀναδάσωση καὶ τὴν διατήρηση τοῦ χαρακτήρα της ὥστε νὰ ἀποκλεισθεῖ ἡ διάθεση αὐτῆς γιὰ ἄλλο σκοπό, δημοτικὴ ἔκταση μηδὲν τετρακόσια ὀγδόντα (0,480) στρεμμάτων, ποὺ βρίσκεται στὴ θέση Τροῦλος τοῦ Δήμου Σκιάθου καὶ προσδιορίζεται ἀπὸ τὰ στοιχεῖα Α, Β, Γ, Δ, Α, ὅπως φαίνονται στὸ συνημμένο διάγραμμα, τὸ ὁποῖο ἀποτελεῖ ἀναπόσπαστο μέρος τῆς ἀποφάσεως αὐτῆς καὶ ἔχει ὅρια:

Ἀνατολικά: Μὲ δάσος.

Δυτικά: Μὲ ἐλαιώνα ἐκχερσωτοῦ.

Βόρεια: Μὲ δάσος.

Νότια: Μὲ δρόμο Χρυσοβελώνι καὶ συνέχεια οἰκία.

Ἡ ἀνωτέρω ἔκταση ἀνήκει στὴν κατηγορία τῆς παρ. 2 τοῦ ἄρθρου 3 τοῦ Ν. 998/1979.

Ἡ ἀπόφαση αὐτὴ νὰ δημοσιευθεῖ στὴν Ἐφημερίδα τῆς Κυβερνήσεως.

Βόλος, 30 Αὐγούστου 1980


Ὁ Νομάρχης
ΑΘΑΝ. ΣΠΥΡΟΠΟΥΛΟΣ

ΠΡΟΣΗΝΟ


ΤΟΠΟΓΡΑΦΙΚΟΝ ΔΙΑΓΡΑΜΜΑ

παράλιας αποχαρακτηρίσεως κ. ... δασικής έκτασης στη θέση ΤΡΟΥΛΟΣ ΣΚΙΑΘΟΥ

κλ. 1:250

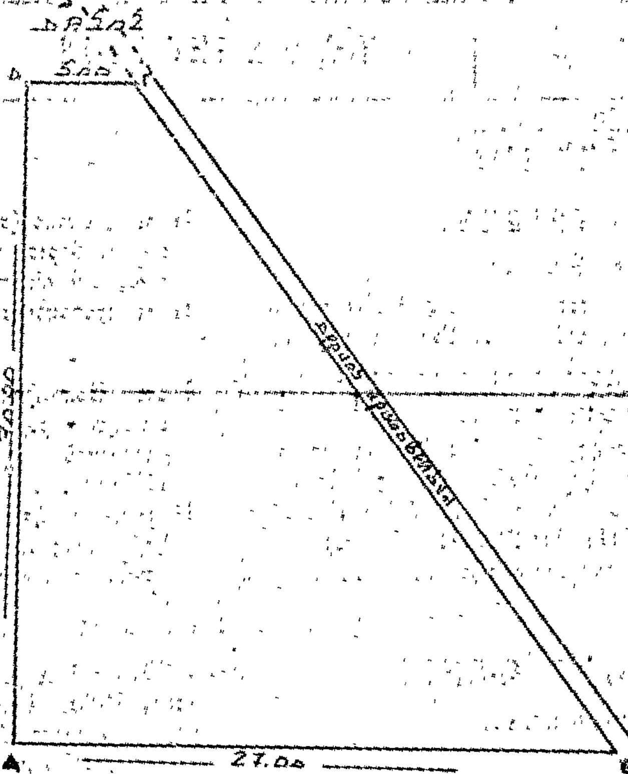

ΕΛΛΙΩΝΑΣ ΑΝΑΣΤΑΣΙΟΥ

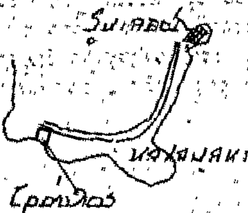

Σκιάθος 15.7.1980
Ο Συντάξας

ΣΤΑΜΑΤΙΟΣ ΜΠΑΡΑΝΗΣ
Τεχνολόγος Δασοπόνος

Σκόπελος 12-8-1980
Ο Δασάρχης
Βραχάτης
Δασολόγος

Βόλος Αύγουστος 1980
Ο Νομάρχης
Αθ. Ξηροπούλας

ΑΝΑΚΟΙΝΩΣΕΙΣ

(2)

Περὶ εἰδοποιήσεως γενομένης παρακαταθέσεως ἀποζημιώσεως λόγῳ ἀναγκαστικῆς ἀπαλλοτριώσεως ὑπὲρ καὶ δαπάναις τῆς Ἀνωνύμου Ἑταιρείας ΕΛΛΗΝΙΚΑ ΔΙΥΛΙΣΤΗΡΙΑ ΑΣΠΡΟΠΥΡΓΟΥ εἰς περιοχὴν Κοινότητος Καλοχωρίου Θεσσαλονίκης.

Ἀνακοινοῦται ὅτι ἡ διὰ τῆς ὑπ' ἀριθ. 2791/1980 ἀποφάσεως τοῦ Μονομελοῦς Πρωτοδικείου Θεσσαλονίκης καθορισθεῖσα προσωρινὴ τιμὴ μονάδος ἀποζημιώσεως διὰ τὴν διὰ τῆς ὑπ' ἀριθ. Β.350/409/13.3.1980 κοινῆς ἀποφάσεως τῶν Ὑπουργῶν Οἰκονομικῶν καὶ Βιομηχανίας (ΦΕΚ 219/1980 τεῦχος Δ') κηρυχθεῖσαν ἀπαλλοτρίωσιν ὑπὲρ καὶ δαπάναις τῆς ἐν Ἀθήναις ἑδρευούσης Ἀνωνύμου Ἑταιρείας ὑπὸ τὴν ἐπωνυμίαν ΕΛΛΗΝΙΚΑ ΔΙΥΛΙΣΤΗΡΙΑ ΑΣΠΡΟΠΥΡΓΟΥ ἐκτάσεως 60.679 τ.μ., κειμένης εἰς θέσιν Κοινότητος Καλοχωρίου Θεσσαλονίκης διὰ τὴν κατασκευὴν ἀποθηκευτικῶν χώρων πετρελαιοειδῶν προϊόντων, ἀνερχομένη εἰς τὸ συνολικὸν ποσὸν τῶν 32.493.000 δραχ., κατετέθη εἰς τὸ Ταμεῖον Παρακαταθηκῶν καὶ Δανείων Θεσσαλονίκης ἐκδοθέντος τοῦ ὑπ' ἀριθ. 276999/15.9.1980 γραμματίου παρακαταθήκης, ὑπὲρ τῶν δικαστικῶς ἀναγνωρισθησομένων δικαιούχων ταύτης.

Ἐν Ἀθήναις τῇ 16 Σεπτεμβρίου 1980

Ὁ Πληρεξούσιος Δικηγόρος
ΠΑΝΑΓΙΩΤΗΣ Γ. ΒΑΣΙΛΑΚΟΠΟΥΛΟΣ

(Ἀριθ. τριπλ. Δημ. Ταμ. ΦΑΒΕ Ἀθ. 46135 τῆς 16.9.80)

ΠΟΛΕΟΔΟΜΙΑ

ΔΙΑΤΑΓΜΑΤΑ

(3)

Περὶ τροποποιήσεως τοῦ ρυμοτομικοῦ σχεδίου Ἀθηνῶν, καὶ καθορισμοῦ εἰδικῶν ὅρων καὶ περιορισμῶν δομήσεως ἐπὶ οἰκοπέδου τοῦ Ταμείου Νομικῶν.

Ο ΠΡΟΕΔΡΟΣ ΤΗΣ ΕΛΛΗΝΙΚΗΣ ΔΗΜΟΚΡΑΤΙΑΣ

Ἔχοντες ὑπ' ὄψει:

1. Τὰς διατάξεις τοῦ ἀπὸ 17 Ἰουλίου 1923 Ν. Δ/τος «περὶ σχεδίων πόλεων κλπ.», ὡς μεταγενεστέρως ἐτροποποιήθησαν καὶ συνεπληρώθησαν καὶ εἰδικώτερον τῶν ἄρθρων 3, 9, 70 καὶ 85Α αὐτοῦ.

2. Τὰς διατάξεις τοῦ Ν.Δ. 8/1973 «περὶ Γ.Ο.Κ.», ὡς ἐτροποποιήθη διὰ τοῦ Ν. 1205/1974 (ΦΕΚ 363/Α) καὶ εἰδικώτερον τοῦ ἄρθρου 25Α αὐτοῦ.

3. Τὰς διατάξεις τοῦ ἀπὸ 8.9.1923 Δ/τος «περὶ καθορισμοῦ τῆς κατὰ τὸ ἄρθρον 3 τοῦ ἀπὸ 17.7.1923 Ν. Δ/τος «περὶ σχεδίων πόλεων κλπ.» «προθεσμίας» (ΦΕΚ 257/Α) καὶ τὸ ὅτι ἡ κατὰ τὸ Διάταγμα αὐτὸ προθεσμία παρῆλθεν ἄπρακτος.

4. Τὰς διατάξεις τοῦ Ν. 947/1979 «περὶ οἰκιστικῶν περιοχῶν» (ΦΕΚ 169/Α) καὶ εἰδικώτερον τοῦ ἄρθρου 62 (παρ. 1) αὐτοῦ.

5. Τὰς διατάξεις τοῦ Ν. 1032/1980 «περὶ συστάσεως Ὑπουργείου Χωροταξίας, Οἰκισμοῦ καὶ Περιβάλλοντος» (ΦΕΚ 57/Α) καὶ εἰδικώτερον τῶν ἄρθρων 2 καὶ 7 αὐτοῦ.

6. Τὰς ὑπ' ἀριθ. 665/1979, 787/1979 καὶ 1258/1979 γνωμοδοτήσεις τοῦ Συμβουλίου Δημοσίων Ἔργων (Τμῆμα Οἰκισμοῦ).

7. Τὴν ὑπ' ἀριθ. 701/1980 γνωμοδότησιν τοῦ Συμβουλίου τῆς Ἐπικρατείας, προτάσει τοῦ Ὑπουργοῦ Χωροταξίας, Οἰκισμοῦ καὶ Περιβάλλοντος, ἀποφασίζομεν:

Ἄρθρον 1.

Ἐγκρίνεται ἡ τροποποίησις τοῦ ρυμοτομικοῦ σχεδίου Ἀθηνῶν κατὰ τὸ οἰκοδομικὸν τετράγωνον τὸ περικλειόμενον ὑπὸ τῶν ὁδῶν Σταδίου, Χρήστου Λαδᾶ, Παρνασσοῦ, Παλαιῶν Πατρῶν Γερμανοῦ καὶ Παπαρρηγοπούλου, ἐπιβαλλομένης τῆς δημιουργίας ἐντὸς αὐτοῦ: α) ἐσωτερικῆς ὁδοῦ (πεζοδρόμου) πλάτους τριῶν (3.00) μέτρων, ἀρχομένης ἀπὸ τῆς ὁδοῦ Παπαρρηγοπούλου καὶ καθέτως πρὸς αὐτήν, β) ἐσωτερικῆς στοᾶς πλάτους τεσσάρων (4.00) μέτρων, ἀρχομένης ἀπὸ τῆς ὁδοῦ Παλαιῶν Πατρῶν Γερμανοῦ καὶ καθέτως πρὸς αὐτήν, γ) πλατείας καὶ δ) πεζοδρόμου, μετ' ἀναβαθμῶν καὶ κλιμάκων, συνδέοντος τὴν ἐκ τῆς ὁδοῦ Παπαρρηγοπούλου, ἐσωτερικὴν ὁδὸν μετὰ τῆς ἀνωτέρω πλατείας. Αἱ ὡς ἄνω ρυθμίσεις ἐμφαίνονται εἰς τὸ ὑπὸ τοῦ Γενικοῦ Διευθυντοῦ Οἰκισμοῦ θεωρημένον διὰ τῆς ὑπ' ἀριθ. Γ. 21186/1980 πράξεως αὐτοῦ σχετικὸν πρωτότυπον διάγραμμα ὑπὸ κλίμακα 1:200, τοῦ ὁποίου συνοπτικὸν ἀντίτυπον δημοσιεύεται μετὰ τοῦ παρόντος.

Ἄρθρον 2.

Οἱ ὅροι καὶ περιορισμοὶ δομήσεως τοῦ οἰκοπέδου ἰδιοκτησίας τοῦ Ταμείου Νομικῶν, τοῦ κειμένου ἐντὸς τοῦ οἰκοδομικοῦ τετραγώνου, τοῦ ρυμοτομικοῦ σχεδίου τοῦ ὁποίου ἐγκρίνεται ἡ τροποποίησις διὰ τοῦ ἄρθρου 1 τοῦ παρόντος καὶ ὡς οὗτοι ἐμφαίνονται εἰς τὸ ρηθὲν διάγραμμα τοῦ αὐτοῦ ἄρθρου, ὁρίζονται ὡς κατωτέρω:

α) Συντελεστὴς δομήσεως πέντε καὶ τεσσαράκοντα ἑκατοστὰ (5,40).

β) Ἡ κατανομὴ τῆς ὁλικῆς ἐπιτρεπομένης ν' ἀνοικοδομηθῇ ἐπιφανείας κατ' ὀρόφους θὰ γίνῃ συμφώνως πρὸς τὰ μέγιστα περιγράμματα καλύψεως αὐτῶν, τὰ ἀπεικονιζόμενα εἰς τὸ ρηθὲν διάγραμμα τοῦ ἄρθρου 1 τοῦ παρόντος.

γ) Μέγιστος ἐπιτρεπόμενος ἀριθμὸς ὀρόφων ἐννέα (9), ἐκ τῶν ὁποίων οἱ πέντε (5) τελευταῖοι ἐν ἐσοχῇ, τοποθετούμενοι ἐσώτερον τῶν οἰκοδομικῶν γραμμῶν κατὰ τὰς ἀποστάσεις τὰς ἐμφαινομένας εἰς τὸ ρηθὲν διάγραμμα τοῦ ἄρθρου 1 τοῦ παρόντος.

δ) Μέγιστα ἐπιτρεπόμενα ὕψη:

ι) Τελικῆς στάθμης ἄνω ἐπιφανείας πλακὸς ὀροφῆς τρίτου ὑπὲρ τὸ ἰσόγειον ὀρόφου ἢ συμπαγοῦς στηθαίου αὐτῆς δέκα τέσσαρα μέτρα καὶ πεντήκοντα ἑκατοστὰ τοῦ μέτρου (14,50).

ιι) Τελικῆς στάθμης ἄνω ἐπιφανείας πλακὸς ὀροφῆς ὀγδόου (τελευταίου) ὑπὲρ τὸ ἰσόγειον ὀρόφου ἢ συμπαγοῦς στηθαίου αὐτῆς τριάκοντα (30.00) μέτρα.

ε) Ἐπιβάλλεται ἡ ὑποχρεωτικὴ τήρησις τῶν ἀκολούθων ἐλευθέρων καὶ ἀκαλύπτων χώρων (πρασιῶν): α) καθ' ὅλον τὸ μῆκος τῆς διὰ τοῦ ἄρθρου 1 τοῦ παρόντος δημιουργουμένης ἐσωτερικῆς ὁδοῦ, ἐλαχίστου πλάτους τεσσάρων μέτρων καὶ ἑβδομήκοντα ἑκατοστῶν τοῦ μέτρου (4.70), μετρούμενον ἀπὸ τοῦ ἄκρου τῆς ὁδοῦ μέχι τῆς πρὸς αὐτὴν ὄψεως τοῦ ἀνεγερθησομένου κτιρίου καὶ β) ἐπὶ τμήματος τῆς ὁδοῦ Παπαρρηγοπούλου, ἀρχομένου ἀπὸ τῆς γωνίας τῆς ὁδοῦ Παπαρρηγοπούλου, μετὰ τῆς ὡς ἄνω ἐσωτερικῆς ὁδοῦ ἐπὶ μήκους δέκα ὀκτὼ (18) μέτρων καὶ εἰς βάθος ἐντὸς τοῦ οἰκοπέδου ἓξ μέτρων καὶ ὀγδοήκοντα ἑκατοστῶν τοῦ μέτρου (6.80) τοὐλάχιστον, μετρούμενον ἀπὸ τῆς οἰκοδομικῆς γραμμῆς.


στ) Ἡ ἀρχιτεκτονικὴ μελέτη, δέον ὅπως ὑποβληθῇ εἰς τὴν Ἐπιτροπὴν Ἐνασκήσεως Ἀρχιτεκτονικοῦ Ἐλέγχου, πρὸς ἔγκρισιν.

Εἰς τὸν Ὑπουργὸν Χωροταξίας, Οἰκισμοῦ καὶ Περιβάλλοντος, ἀναθέτομεν τὴν δημοσίευσιν καὶ ἐκτέλεσιν τοῦ παρόντος Διατάγματος.

Ἐν Ἀθήναις τῇ 29 Αὐγούστου 1980

Ο ΠΡΟΕΔΡΟΣ ΤΗΣ ΔΗΜΟΚΡΑΤΙΑΣ
ΚΩΝΣΤΑΝΤΙΝΟΣ Γ. ΚΑΡΑΜΑΝΛΗΣ

Ο ΥΠΟΥΡΓΟΣ ΧΩΡΟΤΑΞΙΑΣ, ΟΙΚΙΣΜΟΥ ΚΑΙ ΠΕΡΙΒΑΛΛΟΝΤΟΣ
ΓΕΩΡΓΙΟΣ ΠΛΥΤΑΣ

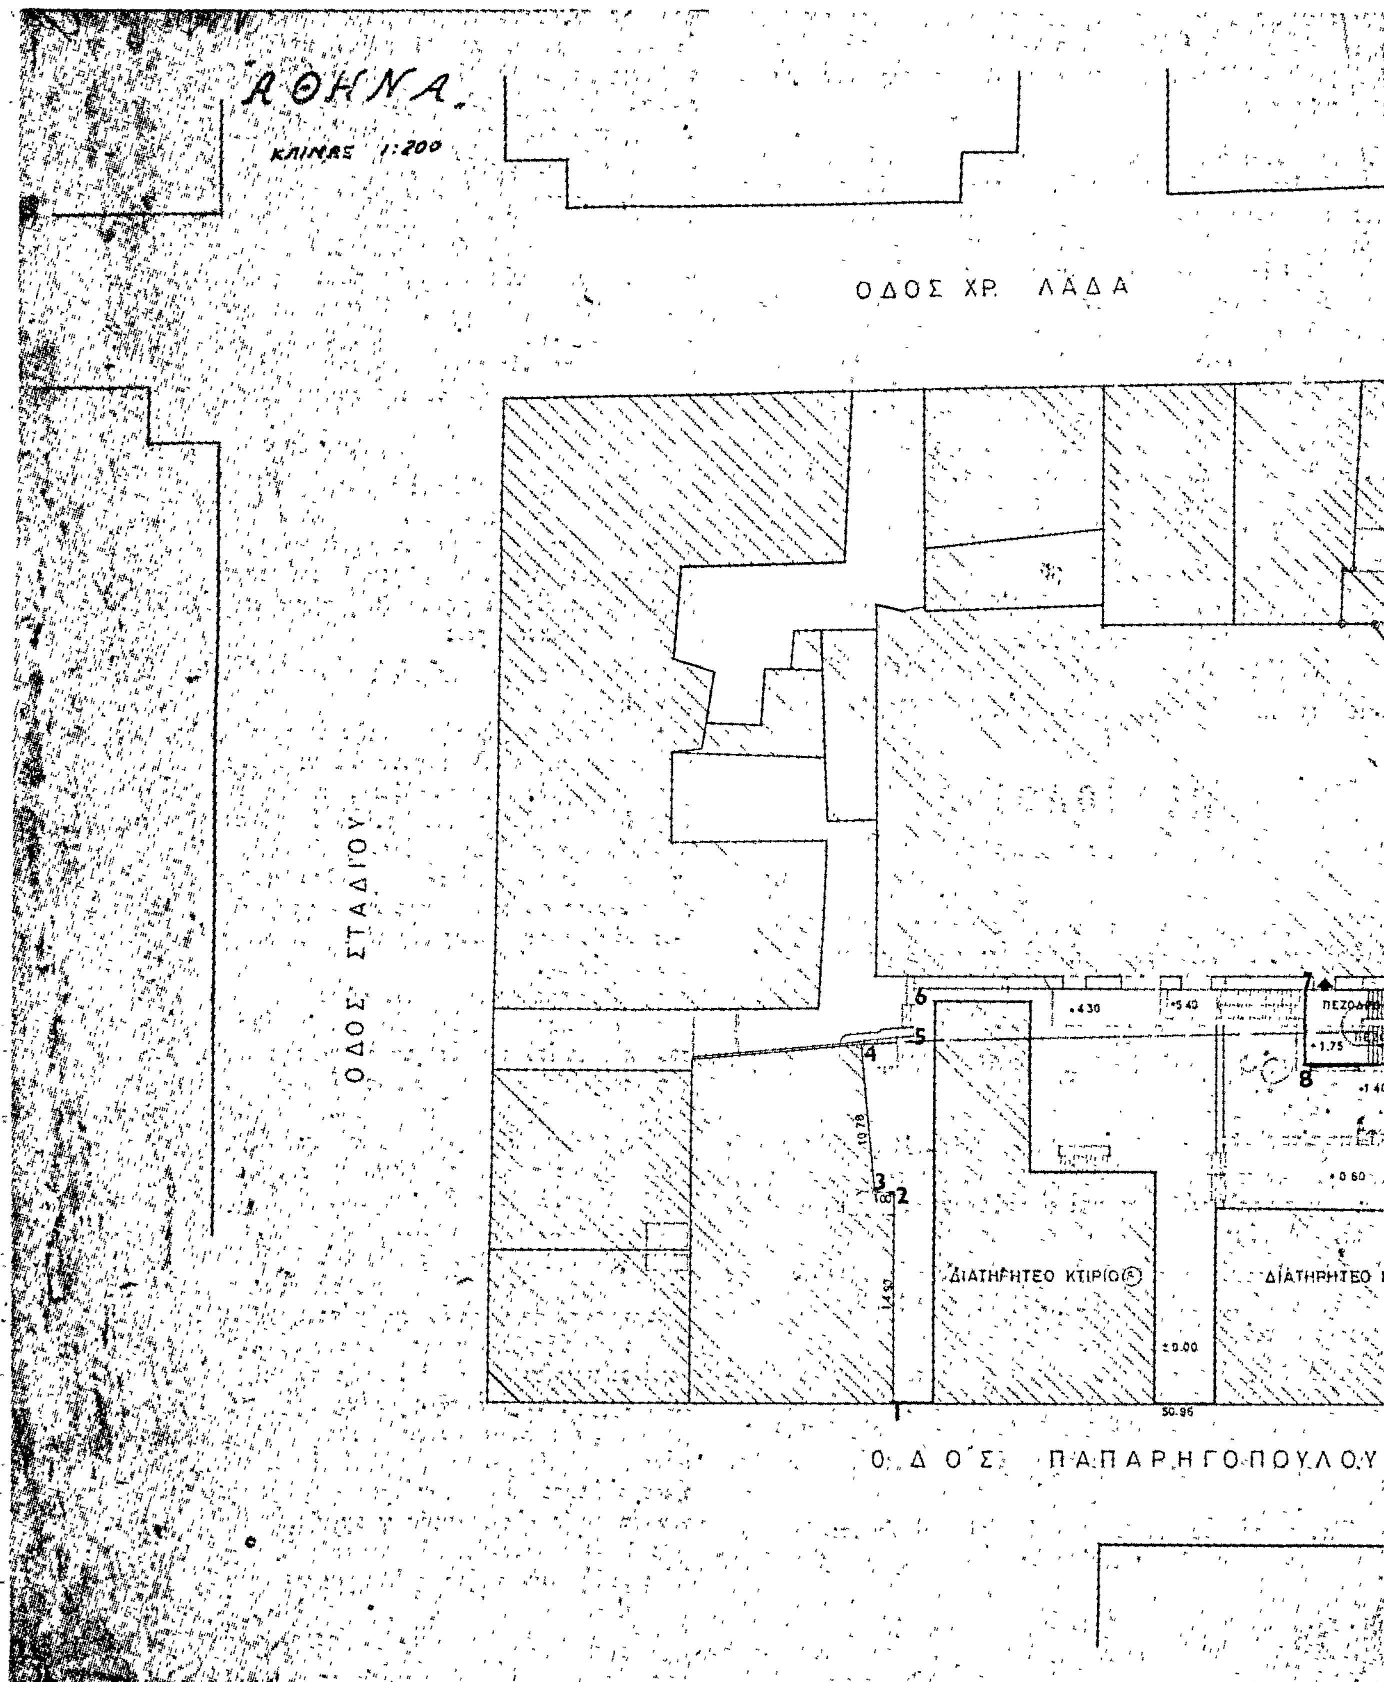
ΑΘΗΝΑ
ΚΛΙΜΑΞ 1:200
ΟΔΟΣ ΧΡ. ΛΑΔΑ
ΟΔΟΣ ΣΤΑΔΙΟΥ
ΔΙΑΤΗΡΗΤΕΟ ΚΤΙΡΙΟ
ΔΙΑΤΗΡΗΤΕΟ
ΟΔΟΣ ΠΑΠΑΡΗΓΟΠΟΥΛΟΥ
+4.30
+5.40
+1.75
±0.00
+0.60
10.78
14.52
50.96
1
2
3
4
5
6
8

ΟΔΟΣ ΠΑΡΝΑΣΣΟΥ

ΠΛΑΤΕΙΑ

ΠΡΑΣΙΑ

ΠΕΖΟΔΡΟΜΟΣ

ΑΒ=27.07

ΒΓ=14.62

ΕΣΩΤΕΡΙΚΗ ΣΤΟΑ ΠΛ. 4.00μ.

ΜΕΓΙΣΤΗ ΣΤΑΘΜΗ ΥΠΕΡ ΤΟ ΙΣΟΓΕΙΟΝ 6ου ΟΡΟΦ.=30.00μ.

ΜΕΓΙΣΤΟ ΠΕΡΙΓΡΑΜΜΑ ΚΑΛΥΨΕΩΣ ... ΥΠΕΡ ΤΟ ΙΣΟΓΕΙΟΝ ΟΡΟΦΟΥ

ΜΕΓΙΣΤΗ ΣΤΑΘΜΗ 3ου ΥΠΕΡ ΤΟ ΙΣΟΓΕΙΟΝ ΟΡ. 14.50

ΜΕΓΙΣΤΟ ΠΕΡΙΓΡΑΜΜΑ ΚΑΛΥΨΕΩΣ ΙΣΟΓΕΙΟΥ

στοα πλ. 3.50μ.

ΔΓ=36.41

ΕΔ=39.08

ΕΖ=18.91

ΟΔΟΣ ΠΑΛ. ΠΑΤΡΩΝ ΓΕΡΜΑΝΟΥ

19 Αυγούστου 1980

ΣΥΝΤΕΛΕΣΤΗΣ ΔΟΜΗΣΕΩΣ σδ=5.40

ΣΗΜ.: Η ΟΛΙΚΗ ΕΠΙΤΡΕΠΟΜΕΝΗ Ν' ΑΝΟΙΚΟΔΟΜΗΘΗ ΕΠΙΦΑΝΕΙΑ ΔΥΝΑΤΑΙ ΝΑ ΚΑΤΑΝΕΜΗΘΗ ΕΛΕΥΘΕΡΑ ΜΕΣΑ ΣΤΑ ΜΕΓΙΣΤΑ ΠΕΡΙΓΡΑΜΜΑΤΑ ΤΩΝ ΟΡΟΦΩΝ.

(4)

Περὶ τροποποιήσεως τοῦ ρυμοτομικοῦ σχεδίου Βόλου.

Ο ΠΡΟΕΔΡΟΣ ΤΗΣ ΕΛΛΗΝΙΚΗΣ ΔΗΜΟΚΡΑΤΙΑΣ

Ἔχοντες ὑπ' ὄψει:

1. Τὰς διατάξεις τοῦ ἀπὸ 17 Ἰουλίου 1923 Ν. Δ/τος «περὶ σχεδίων πόλεων κλπ», ὡς μεταγενεστέρως ἐτροποποιήθησαν καὶ συνεπληρώθησαν καὶ εἰδικώτερον τῶν ἄρθρων 3, 9 καὶ 70 αὐτοῦ.

2. Τὰς διατάξεις τοῦ Ν. 947/1979 «περὶ οἰκιστικῶν περιοχῶν» καὶ εἰδικώτερον τοῦ ἄρθρου 62 (παρ. 1) αὐτοῦ.

3. Τὸν Νόμο 1032/80 «περὶ συστάσεως Ὑπουργείου Χωροταξίας, Οἰκισμοῦ καὶ Περιβάλλοντος καὶ εἰδικώτερον τῶν ἄρθρων 2 καὶ 7 αὐτοῦ».

4. Τὴν ὑπ' ἀριθ. 335/1976 πρᾶξιν τοῦ Δημοτικοῦ Συμβουλίου Βόλου.

5. Τὴν ὑπ' ἀριθ. 19/1980 γνωμοδότησιν τοῦ Συμβουλίου Δημοσίων Ἔργων (Τμῆμα Οἰκισμοῦ).

6. Τὴν ὑπ' ἀριθ. 764/80 γνωμοδότησιν τοῦ Συμβουλίου τῆς Ἐπικρατείας, προτάσει τοῦ Ὑπουργοῦ Χωροταξίας, Οἰκισμοῦ καὶ Περιβάλλοντος ἀπεφασίσαμεν:

Ἄρθρον 1.

Ἐγκρίνεται ἡ τροποποίησις τοῦ ρυμοτομικοῦ σχεδίου Βόλου εἰς τὸ οἰκοδομικὸν τετράγωνον τὸ περικλειόμενον ὑπὸ τῶν ὁδῶν Γιαννοπούλου — Μπασδέκη — Κ. Καρτάλη καὶ Ἐστιγμενίτου διὰ τῆς δημιουργίας ἐντὸς αὐτοῦ πεζοδρόμου ὡς ἐμφαίνεται εἰς τὸ ὑπὸ τοῦ Γενικοῦ Διευθύντοῦ Οἰκισμοῦ θεωρημένον διὰ τῆς ὑπ' ἀριθ. Γ.22851/1980 πράξεως αὐτοῦ σχετικὸν πρωτότυπον διάγραμμα ὑπὸ κλίμακα 1:500, τοῦ ὁποίου συνοπτικὸν ἀντίτυπον δημοσιεύεται μετὰ τοῦ παρόντος.

Ἄρθρον 2.

Ἐπιβάλλλεται προκήπιον (πρασιὰ) πλάτους δύο (2) μέτρων ἐπὶ τῶν οἰκοπέδων, οἰκοδομημένων ἢ μή, τῶν κειμένων ἐντὸς τῆς διὰ τοῦ ἄρθρου 1 τροποποιουμένης πτριοχῆς καὶ ἐχόντων πρόσωπον ἐπὶ τοῦ δημιουργουμένου πεζοδρόμου, ὡς εἰς τὸ αὐτὸ ὡς ἄνω διάγραμμα ἐμφαίνεται.

Εἰς τὸν Ὑπουργὸν Χωροταξίας, Οἰκισμοῦ καὶ Περιβάλλοντος ἀναθέτομεν τὴν δημοσίευσιν καὶ ἐκτέλεσιν τοῦ παρόντος διατάγματος.

Ἐν Ἀθήναις τῇ 29 Αὐγούστου 1980

Ο ΠΡΟΕΔΡΟΣ ΤΗΣ ΔΗΜΟΚΡΑΤΙΑΣ

ΚΩΝΣΤΑΝΤΙΝΟΣ Γ. ΚΑΡΑΜΑΝΛΗΣ

Ο ΥΠΟΥΡΓΟΣ ΧΩΡΟΤΑΞΙΑΣ, ΟΙΚΙΣΜΟΥ ΚΑΙ ΠΕΡΙΒΑΛΛΟΝΤΟΣ

ΓΕΩΡΓΙΟΣ ΠΛΥΤΑΣ

ΒΟΛΟΣ

Καραγάτς

Κλ. 1:500

οδός Δουμα

Αργυροπούλου

οδός Μπασδέκη

πεζόδρομος Δημ.

οδός Γιαννοπούλου

οδός Κ. Καρτάλη

οδός Εσφιγμενίτου

οδός Ζορμπά

Κλ. 1:2.000

26 Αυγούστου 1980

ΑΝΑΚΟΙΝΩΣΕΙΣ

'Αριθ. Οίκ. 26749/12769 (5)

Περί είδοποποιήσεως τής παρακαταθέσεως άποζημιώσεως άκινήτων ρυμοτομουμένων κατά τήν έφαρμογήν τοΰ ρυμοτομικοΰ σχεδίου Γαλατσίου, στή λεωφόρο Βείκου (Κύμης).

Ο ΥΠΟΥΡΓΟΣ ΧΩΡΟΤΑΞΙΑΣ, ΟΙΚΙΣΜΟΥ ΚΑΙ ΠΕΡΙΒΑΛΛΟΝΤΟΣ

Έχοντας ύπόψη:

1. Τίς διατάξεις τοΰ άπό 17.7.1923 Ν. Δ/τος «περί σχεδίων πόλεων, κωμών κλπ.».

2. Τίς διατάξεις τοΰ Ν.Δ. 797/71 «περί άναγκαστικών άπαλλοτριώσεων».

3. Τίς διατάξεις τοΰ Ν. 1032/80 «περί συστάσεως τοΰ Υπουργείου Χωροταξίας Οίκισμοΰ καί Περιβάλλοντος», γνωστοποιοΰμε στούς ίδιοκτήτες άκινήτων τής λεωφ. Βείκου (Κύμης), πού ρυμοτομοΰνται κατά τήν έφαρμογήν τοΰ ρυμοτομικοΰ σχεδίου πόλεως Γαλατσίου καί σύμφωνα μέ τήν 318/1963 πράξη άναλογισμοΰ Γραφ. Πολεοδ. 'Αθηνών, καθώς καί σέ τυχόν ένυπόθηκους δανειστές έπί τών άκινήτων τούτων ότι ή άποζημίωση, πού καθορίστηκε σύμφωνα μέ τήν 8875/1978 άπόφαση τοΰ Πολυμελοΰς Πρωτοδικείου 'Αθηνών, γιά τήν άπαλλοτρίωση τών άκινήτων, έχει κατατεθεί στό Ταμείο Παρακαταθηκών καί Δανείων ύπέρ τοΰ ίδιοκτήτη Χρήστου Φιλ. 'Αντωνοπούλου, γιά συν. ποσό 1.620.000 δρχ.

Σχετικά μέ τήν κατάθεση αύτή έχει έκδοθεί τό 598178/19.8.80 ίσόποσο γραμμάτιο τοΰ Ταμείου Παρακαταθηκών καί Δανείων.

Ή άνακοίνωση αύτή νά δημοσιευθεί στήν 'Εφημερίδα τής Κυβερνήσεως.

'Αθήναι, 13 Σεπτεμβρίου 1980

Μέ έντολή Ύπουργοΰ
Ό Διευθυντής κ.ά.α.
Β. ΓΡΥΛΛΗ

(6)

Περί είδοποιήσεως τής γενομένης παρακαταθέσεως άποζημιώσεως διά προσκύρωσιν οίκοπεδικών τμημάτων, κειμένων έν Θεσσαλονίκη.

Διά τοΰ ύπ' άριθ. 276622/5.9.80 γραμματίου συστάσεως παρακαταθήκης τοΰ Ταμείου Παρακαταθηκών καί Δανείων Θεσ/νίκης, κατατεθέντος παρά τώ Συμβολαιογράφω Θεσ/νίκης 'Ηλία Κων/ντίνου Ματθαίου διά τής ύπ' άριθ. 12451/6.9.80 πράξεώς του, κατετέθησαν δραχμαί 452.200 παρά τής Χαρίκλειας—Δέσποινας συζύγου Γεωργίου Μπασιούρη, τό γένος Γεωργίου Τσιγγένη, κατοίκου Θεσ/νίκης, ύπέρ τοΰ 'Οργανισμοΰ 'Αποχετεύσεως Θεσσαλονίκης, ώς άποζημίωσις καθορισθεϊσα διά τής ύπ' άριθ. 2617/80 άποφάσεως τοΰ Μον. Πρωτ. Θεσ/νίκης, διά τήν κατόπιν τής ύπ' άριθ. 4233/79 πράξεως τακτοποιήσεως τοΰ Πολ. Γρ. Θεσ/νίκης, κυρωθείσης διά τής ύπ' άριθ. ΔΠ 23402/79 άποφάσεως τοΰ Νομάρχου Θεσ/νίκης, 1) προσκύρωσιν είς τήν ίδιοκτησίαν τής καταθέτιδος οίκοπεδοτεμαχίων, ύπό στοιχεία α) 4—3—2—10—9—8—4 έμβαδοΰ 33 τ.μ. καί β) 10—9—8—1—10 έμβαδοΰ 4,60 τ.μ. καί 2) άξίαν 40 μέτρων συρματοπλέγματος πρός 25 δρ. άνά τετρ. μέτρον, φερομένων έν τή άνωτέρω πράξει ώς άνηκόντων είς τόν 'Οργανισμόν 'Αποχετεύσεως Θεσ/νίκης καί διεκδικουμένων ύπό τών Παντελή Καλοΰ καί 'Ηλία Θωμαΐδη, άποδοτέαι είς τούς κατά νόμον άναγνωρισθησομένους δικαιούχους. Είδοποιοΰνται όθεν οί ύπέρ ών ή κατάθεσις, περί τής γενομένης παρακαταθέσεως, πρός γνώσιν των καί διά τάς νομίμους συνεπείας καί πλήρη συντέλεσιν τής άπαλλοτριώσεως.

'Εν Θεσσαλονίκη τή 8 Σεπτεμβρίου 1980

Ό πληρεξούσιος Δικηγόρος
ΜΙΧΑΗΛ Γ. ΚΑΓΚΛΗΣ

('Αριθ. τριπλ. 54814/8.9.80 τοΰ Β' Δημ. Ταμ. Θεσ/νίκης)